


LET OP:

U bekijkt nu de volledige analoge versie van plankaart, voorschriften respectievelijk toelichting. De digitale begrenzing van het plangebied op [www.ruimtelijkeplannen.nl](http://www.ruimtelijkeplannen.nl) is bepalend voor welk deel en dus ook welke bestemmingen en aanduidingen onderdeel vormen van dit plan en dus daadwerkelijk geldig zijn.

Dit plan is op basis van de Wet op de Ruimtelijke Ordening vastgesteld. De nu voorliggende digitale versie is een kopie van de vastgestelde, papieren versie.

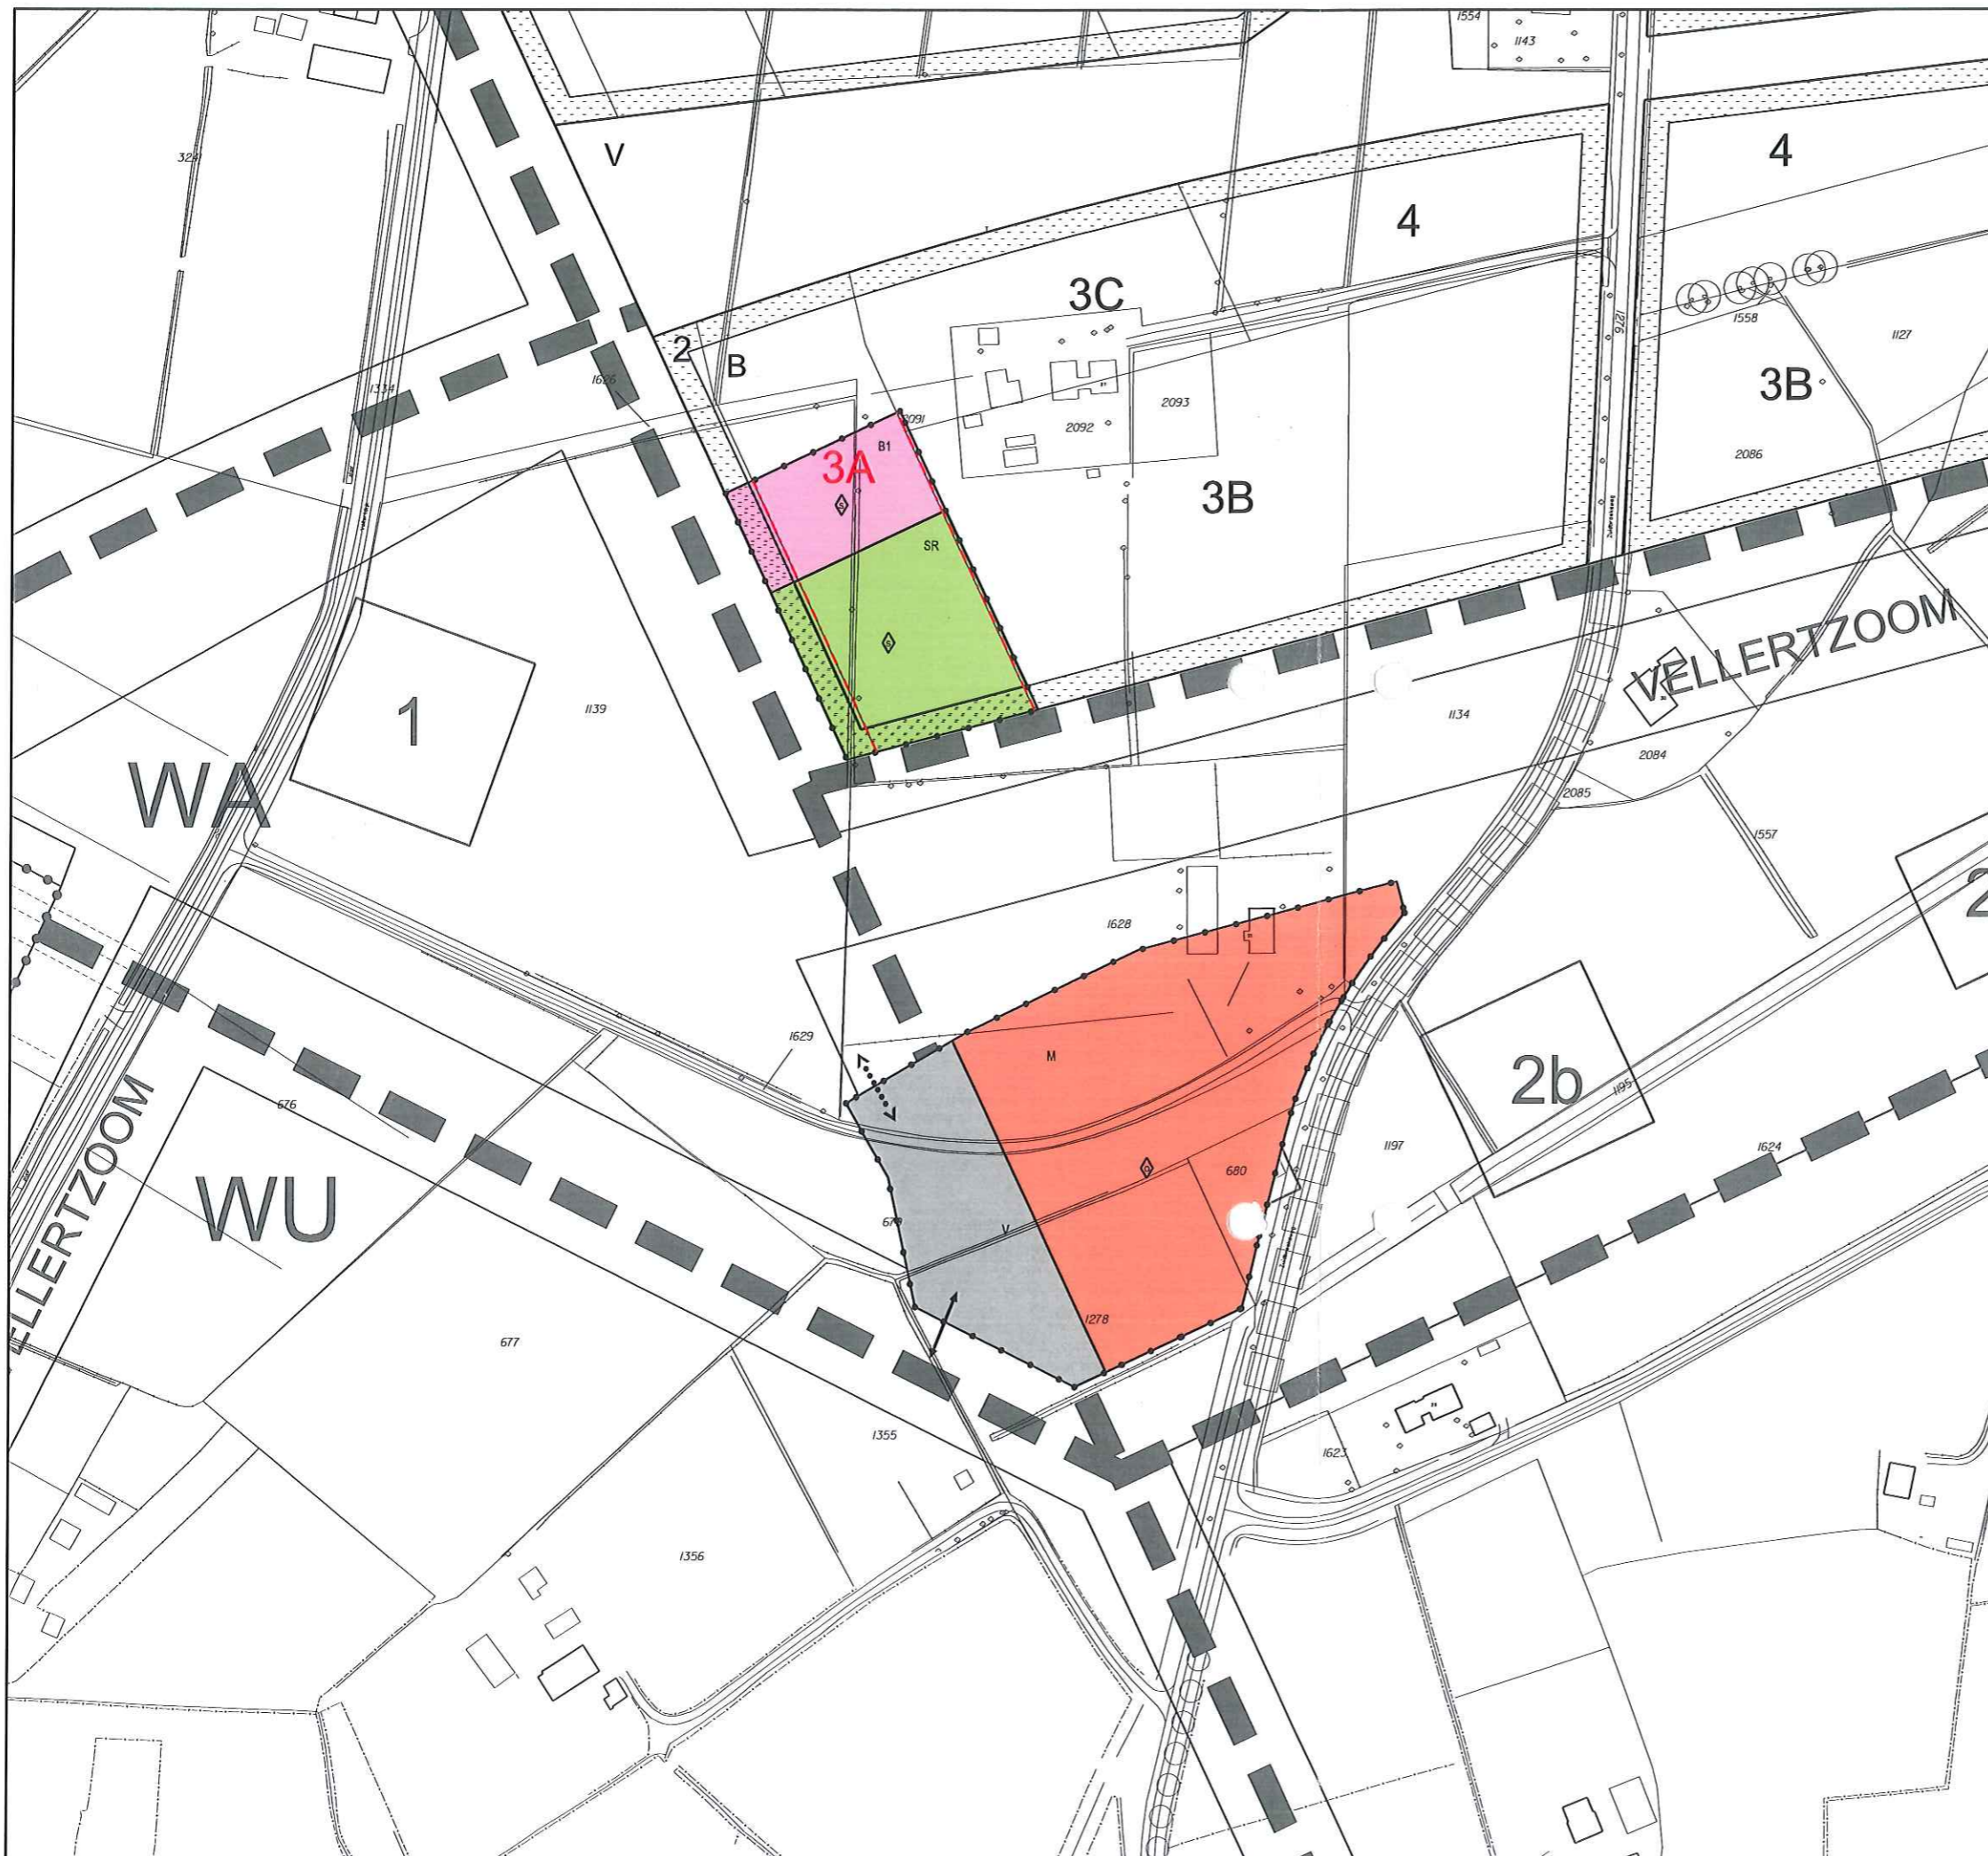

- BESTEMMINGEN**
- B1 Bedrijfsdoeleinden 1
  - M Maatschappelijke doeleinden
  - SR Sport- en recreatieve doeleinden
  - V Verkeersdoeleinden
- AANDUIDINGEN**
- Plangrens
  - Bestemmingsgrens
  - Aanduidingsgrens
  - Bebouwingsgrens
  - ◇ onderwijs
  - ◇ sport en recreatie
  - fiets- en voetgangersverbinding
  - ontsluiting
  - Representatieve zone
  - Milieuzone

**Vastgesteld bij besluit van de raad  
van de gemeente Apeldoorn  
d.d.  
nr.**

Mij bekend,  
de griffier,  
namens hem,  
het hoofd afdeling Ruimtelijk Juridische Zaken

E									
D									
C									
B									
A									
Eerste uitgave		AG/BS	30-06-2010						
		D/IT	03-04-2009						
		AG/BS	08-01-2009						
index	omschrijving	proj.	groot.	aanv.	datum				
Gemeente Apeldoorn		HASKONING NEDERLAND B.V. A COMPANY OF							
Bestemmingsplan Zuidbroek 1e partiële herziening 2008									
plankaart 214307		<b>ROYAL HASKONING</b> Stad en Landschap - Atelier West George Huismanweg 85 Postbus 8520 3000 AA Rotterdam +31 (0)10 443 38 86 Tel/Fax +31 (0)10 425 50 845 E-mail info@rotterdam.royalhaskoning.com Internet www.royalhaskoning.com							
formaat	1:1000	type	Ontwerp	printnummer	977625.A0	tekeningnummer	/002		