



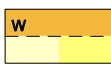
LET OP:

U bekijkt nu de volledige analoge versie van plankaart, voorschriften respectievelijk toelichting. De digitale begrenzing van het plangebied op www.ruimtelijkeplannen.nl is bepalend voor welk deel en dus ook welke bestemmingen en aanduidingen onderdeel vormen van dit plan en dus daadwerkelijk geldig zijn.

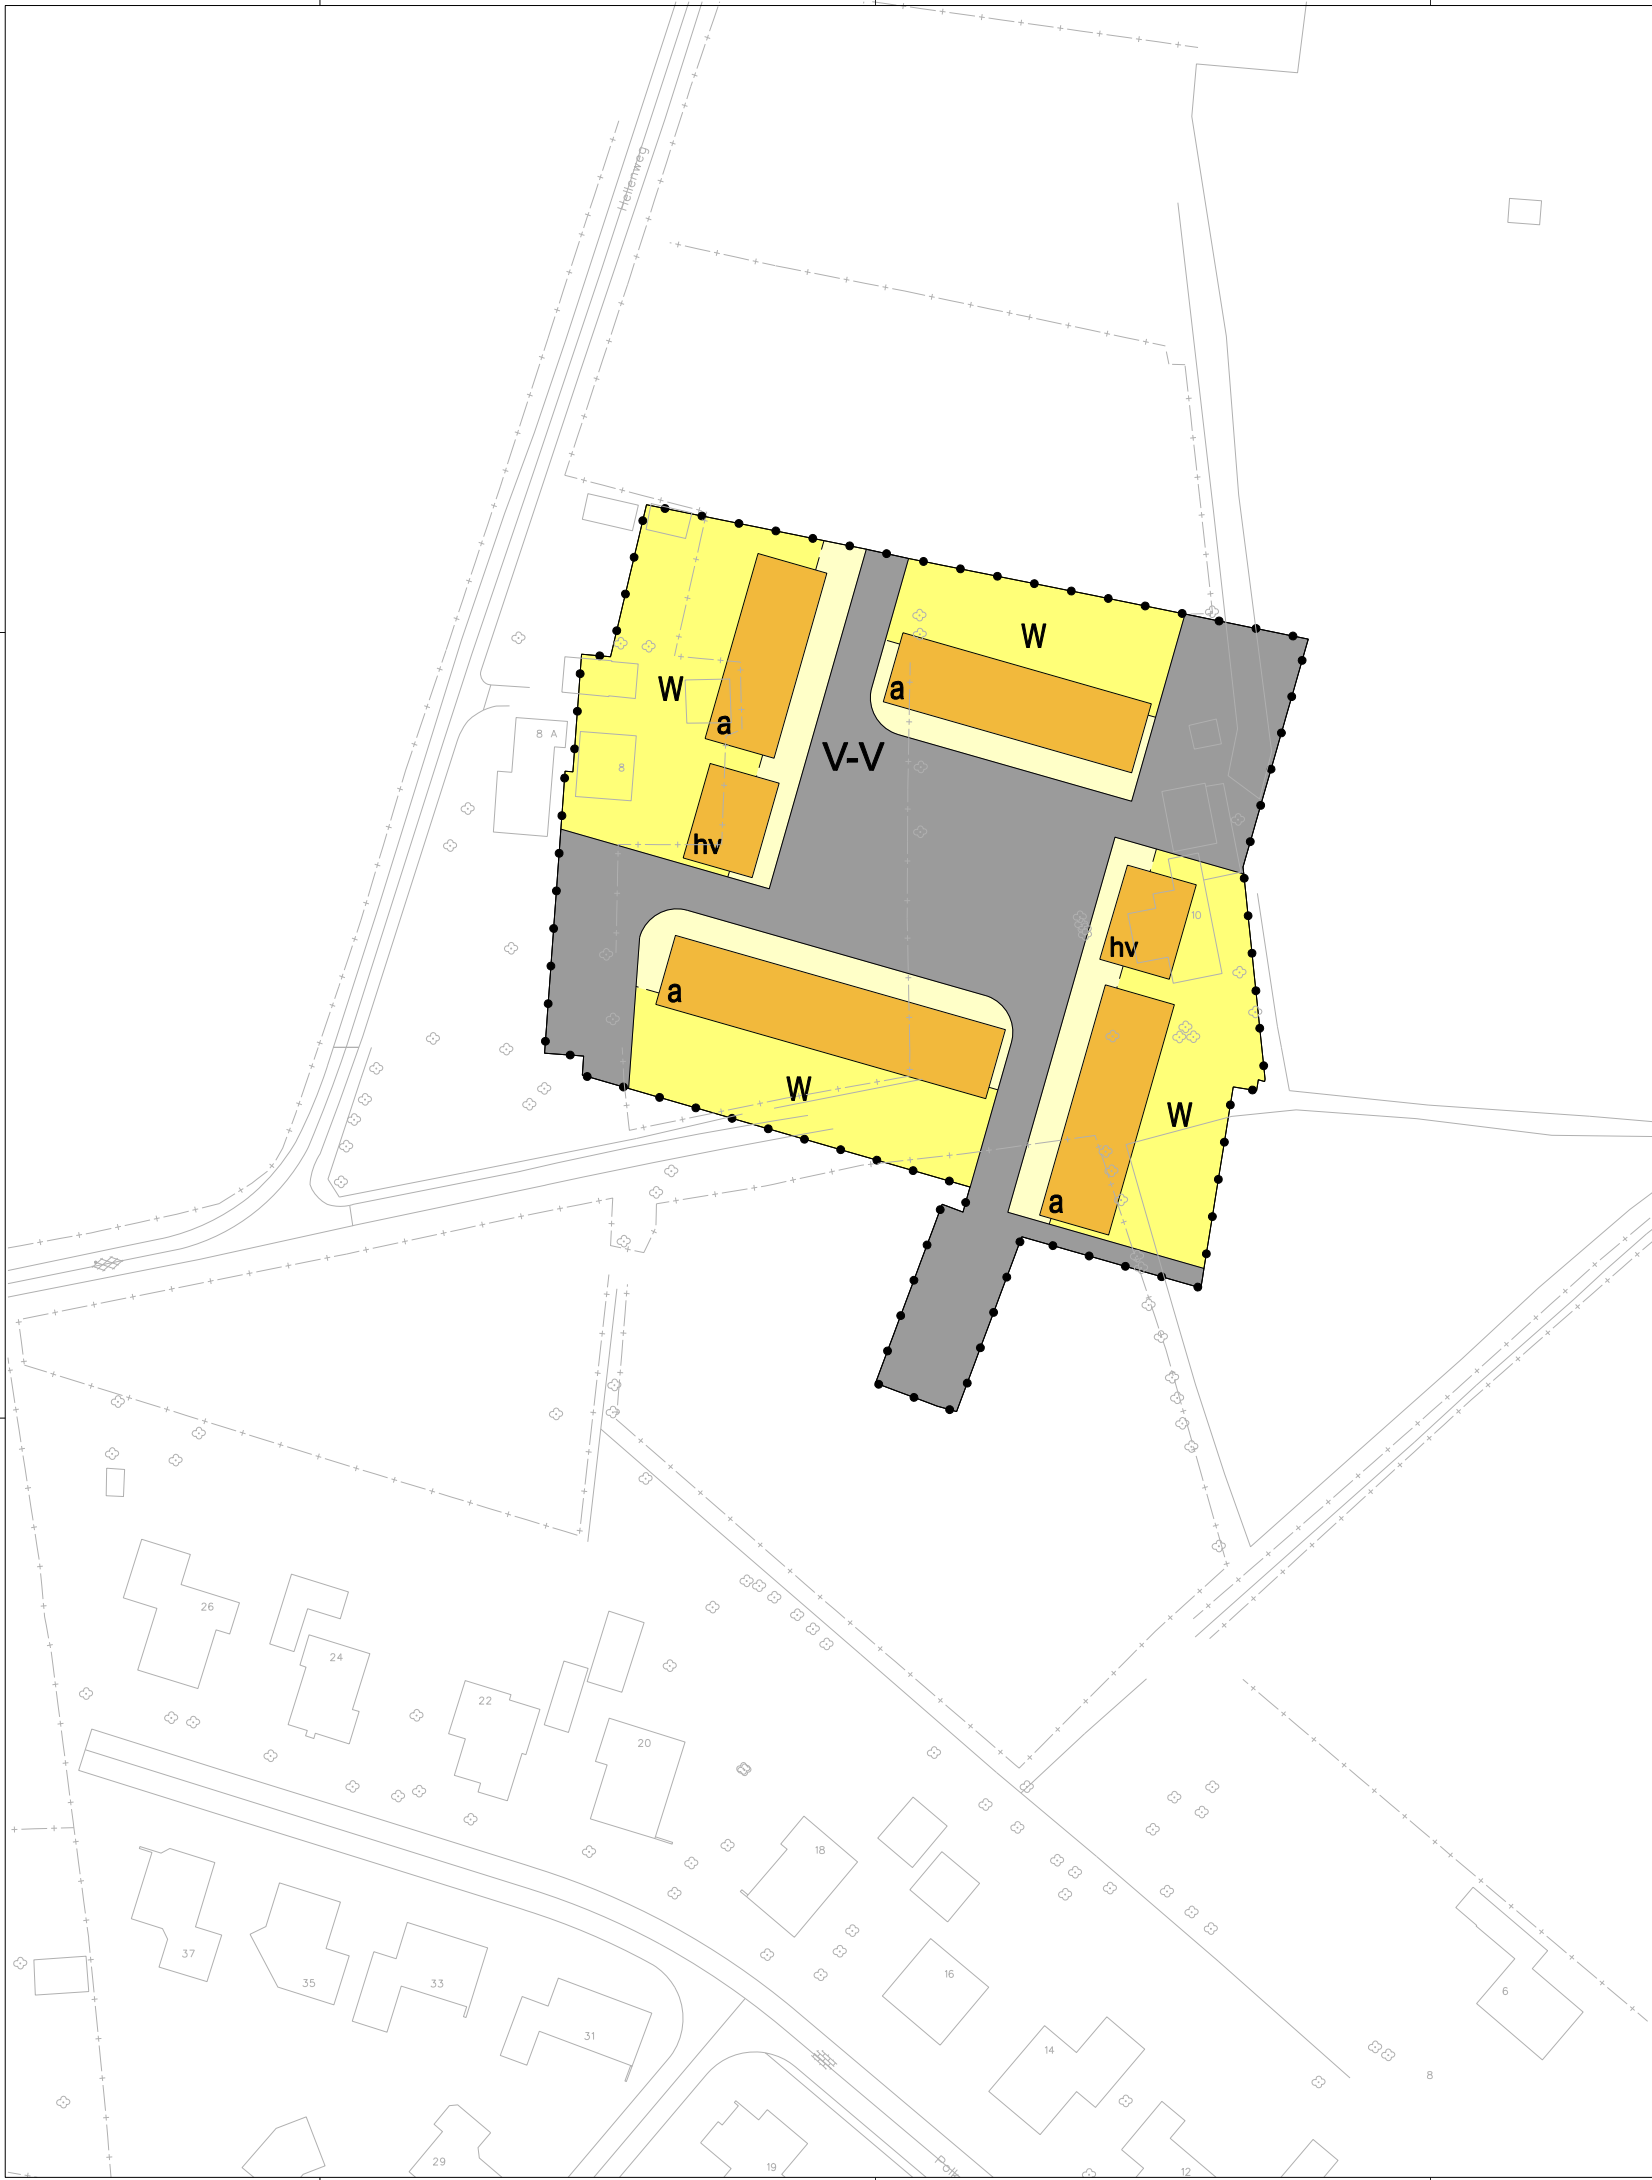



Dit plan is op basis van de Wet op de Ruimtelijke Ordening vastgesteld. De nu voorliggende digitale versie is een kopie van de vastgestelde, papieren versie.




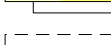
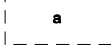
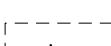
BESTEMMINGEN

-  Verkeer - Verbliffsgebied
-  Wonen

AANDUIDINGEN


-  Plangrens
-  Bestemmingsgrens
-  Aanduidingsgrens
-  Bebouwingsgrens

code/aanduiding binnen woondoeleinden

-  erf
-  tuin
-  aaneengesloten woningen
-  halfvrijstaande woningen

VERKLARING

-  gegevens topografische ondergrond

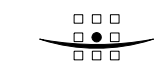Uitgave		DDH	DMB	DMB	16 maart 2011
revisie	omschrijving	getek.	gecontr.	accoord	datum
opdrachtgever Gemeente Apeldoorn			project Bestemmingsplan Zuidbroek		
omschrijving Uitwerking en wijziging 11 up1008		Colosseum 3 Postbus 28 7500 AA Enschede +31 (0)53 4830120 +31 (0)53 4322785 info@enschede.royalhaskoning.com www.royalhaskoning.com		<small>HASKONING NEDERLAND B.V. a member of</small>  ROYAL HASKONING Infrastructuur & Transport	
formaat A3	schaal 1:1000	fase Ontwerp	projectnummer 9W5740.A0	tekeningnummer / 002	