


LET OP:

U bekijkt nu de volledige analoge versie van plankaart, voorschriften respectievelijk toelichting. De digitale begrenzing van het plangebied op [www.ruimtelijkeplannen.nl](http://www.ruimtelijkeplannen.nl) is bepalend voor welk deel en dus ook welke bestemmingen en aanduidingen onderdeel vormen van dit plan en dus daadwerkelijk geldig zijn.

Dit plan is op basis van de Wet op de Ruimtelijke Ordening vastgesteld. De nu voorliggende digitale versie is een kopie van de vastgestelde, papieren versie.

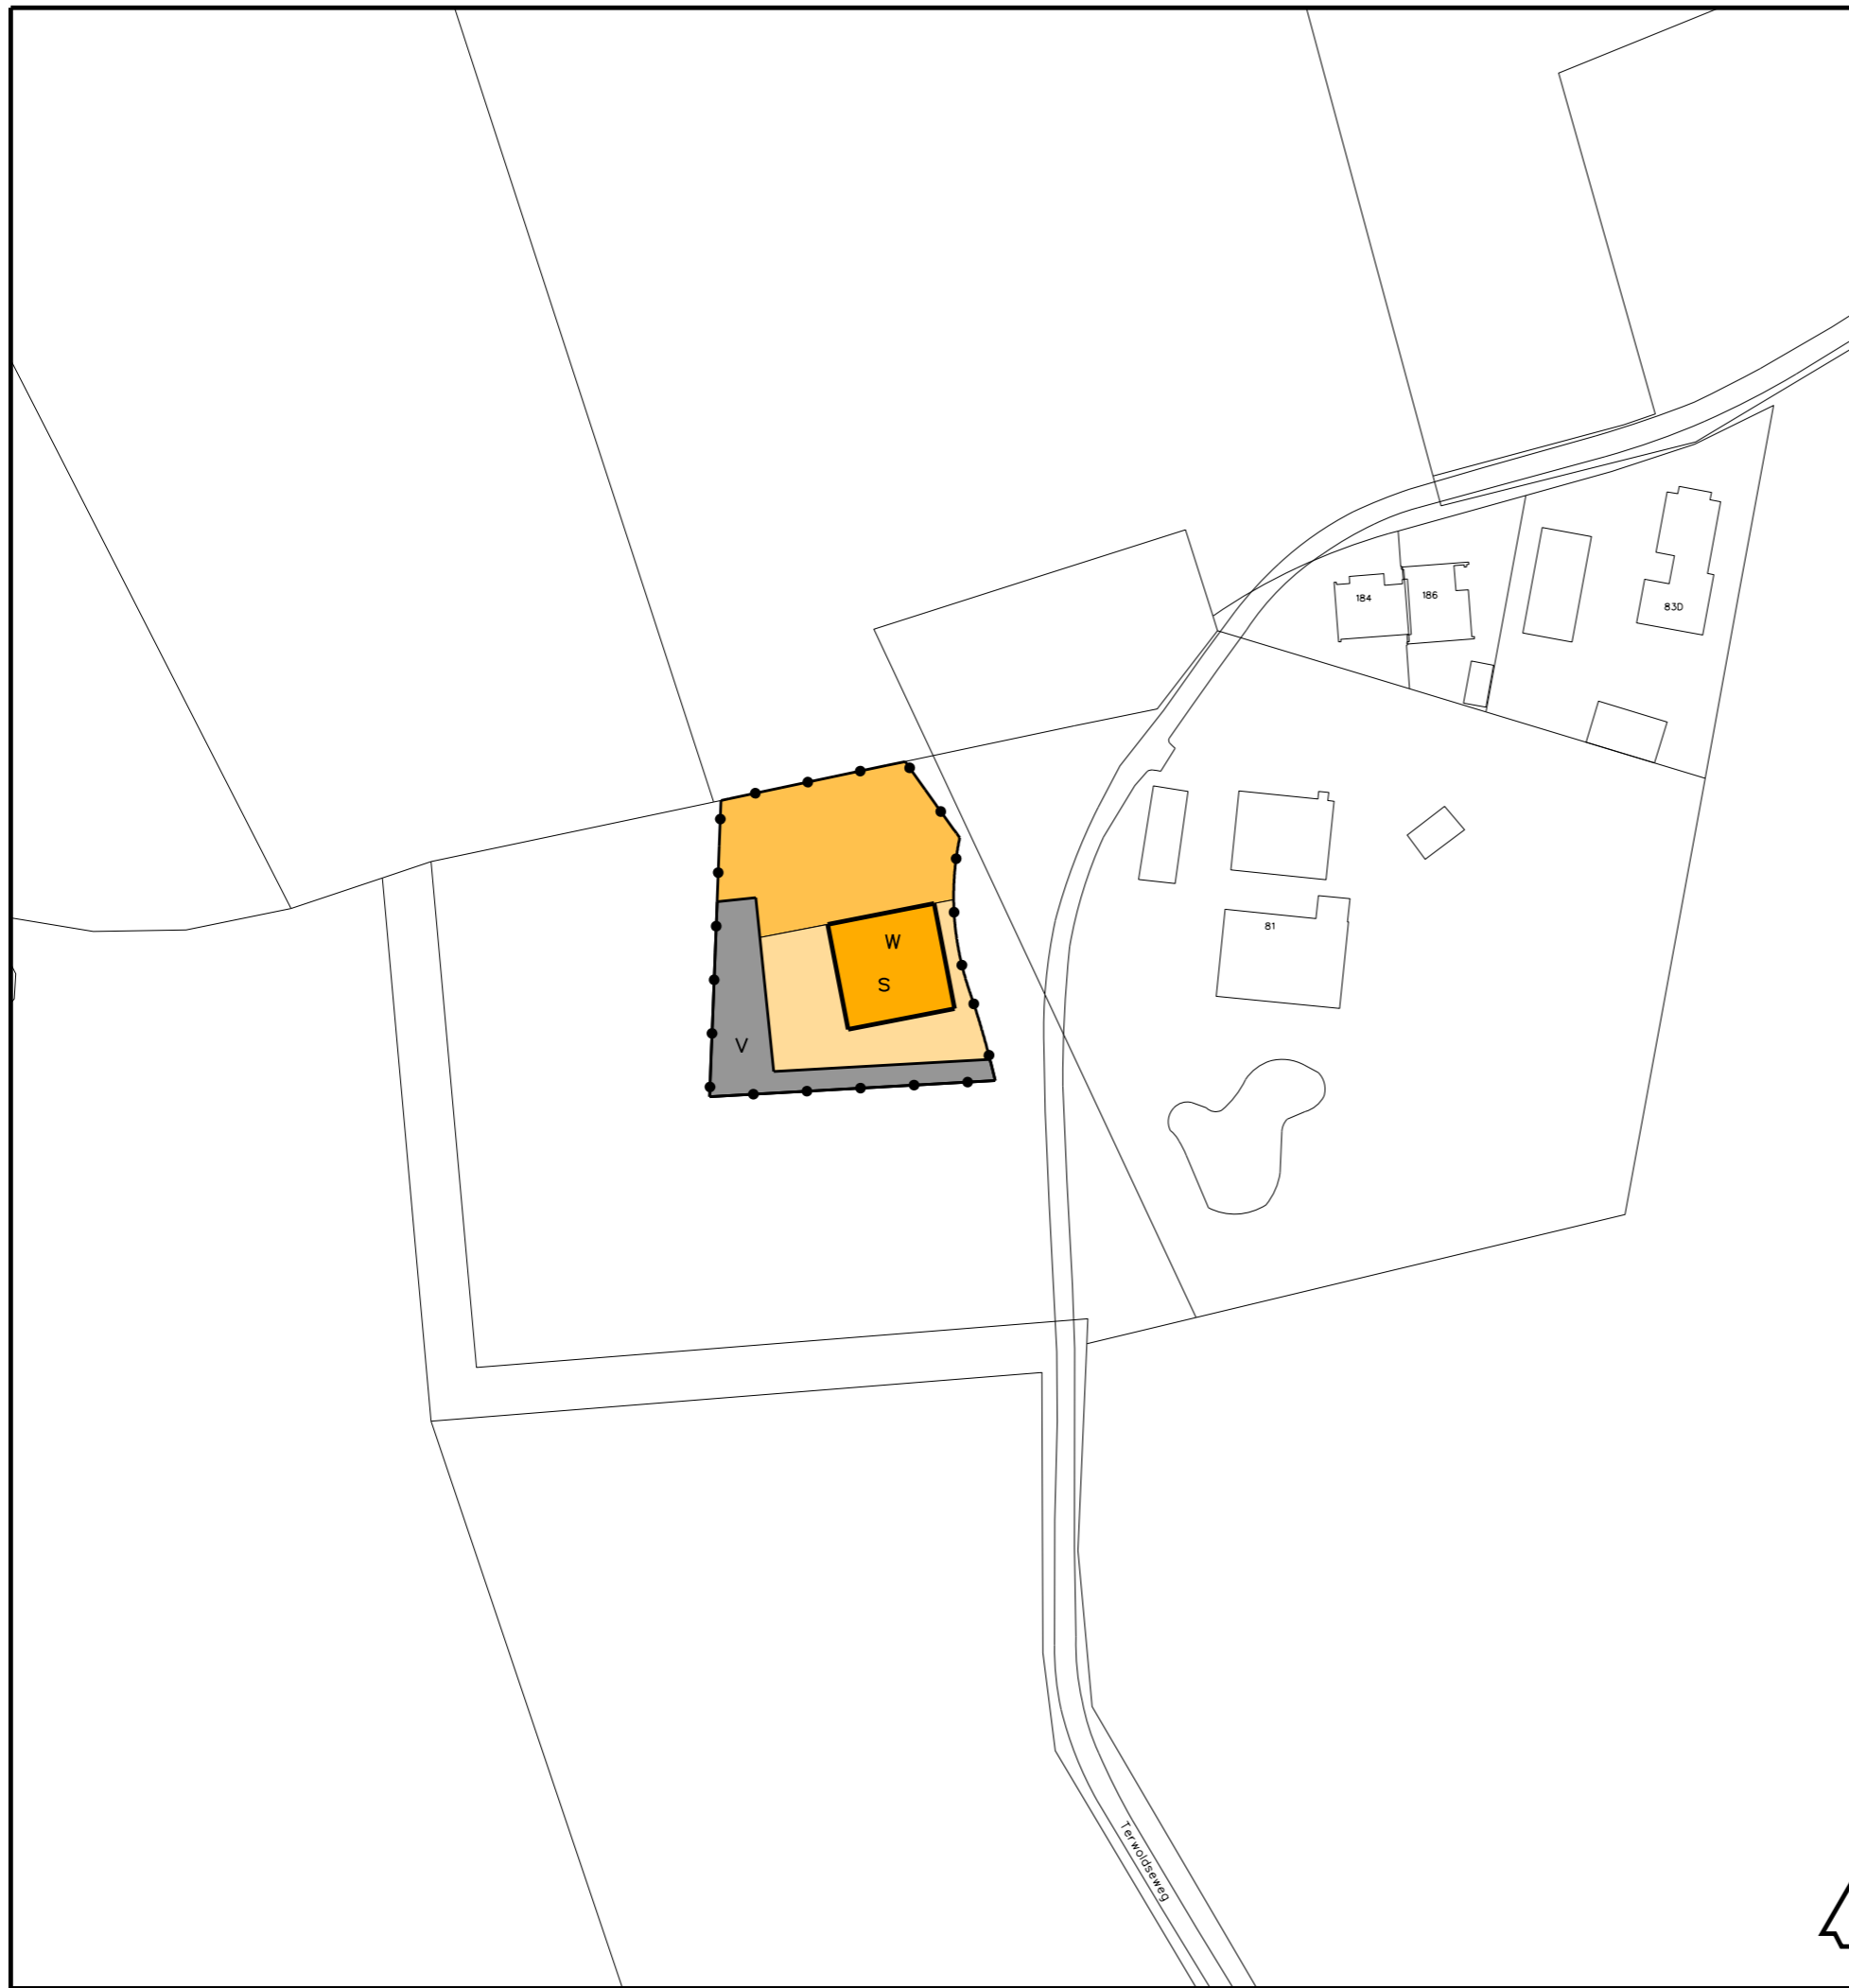

**BESTEMMINGEN**

- W Woondoeleinden
- V Verkeersdoeleinden

**AANDUIDINGEN**

- ondergrond
- grens van het plangebied
- bestemmingsgrens
- bebouwingsgrens

code/aanduiding binnen woondoeleinden en bijzondere woondoeleinden

- erf
- tuin
- s vrijstaande woningen

Vastgesteld bij besluit van B en W der gemeente Apeldoorn  
d.d.            nr.

Mij bekend, De gemeente secretaris  
namens hem:  
hoofd afd. Ruimtelijk Juridische Zaken

**DIENST RUIMTELIJKE ONTWIKKELING**

ZUIDBROEK UITWERKING EN WIJZIGING 17

dat. sept. 2012    schaal 1:1000  
get. W.B.            form.            tek. nr.  
gew.    up1015

