


LET OP:

U bekijkt nu de volledige analoge versie van plankaart, voorschriften respectievelijk toelichting. De digitale begrenzing van het plangebied op [www.ruimtelijkeplannen.nl](http://www.ruimtelijkeplannen.nl) is bepalend voor welk deel en dus ook welke bestemmingen en aanduidingen onderdeel vormen van dit plan en dus daadwerkelijk geldig zijn.

Dit plan is op basis van de Wet op de Ruimtelijke Ordening vastgesteld. De nu voorliggende digitale versie is een kopie van de vastgestelde, papieren versie.

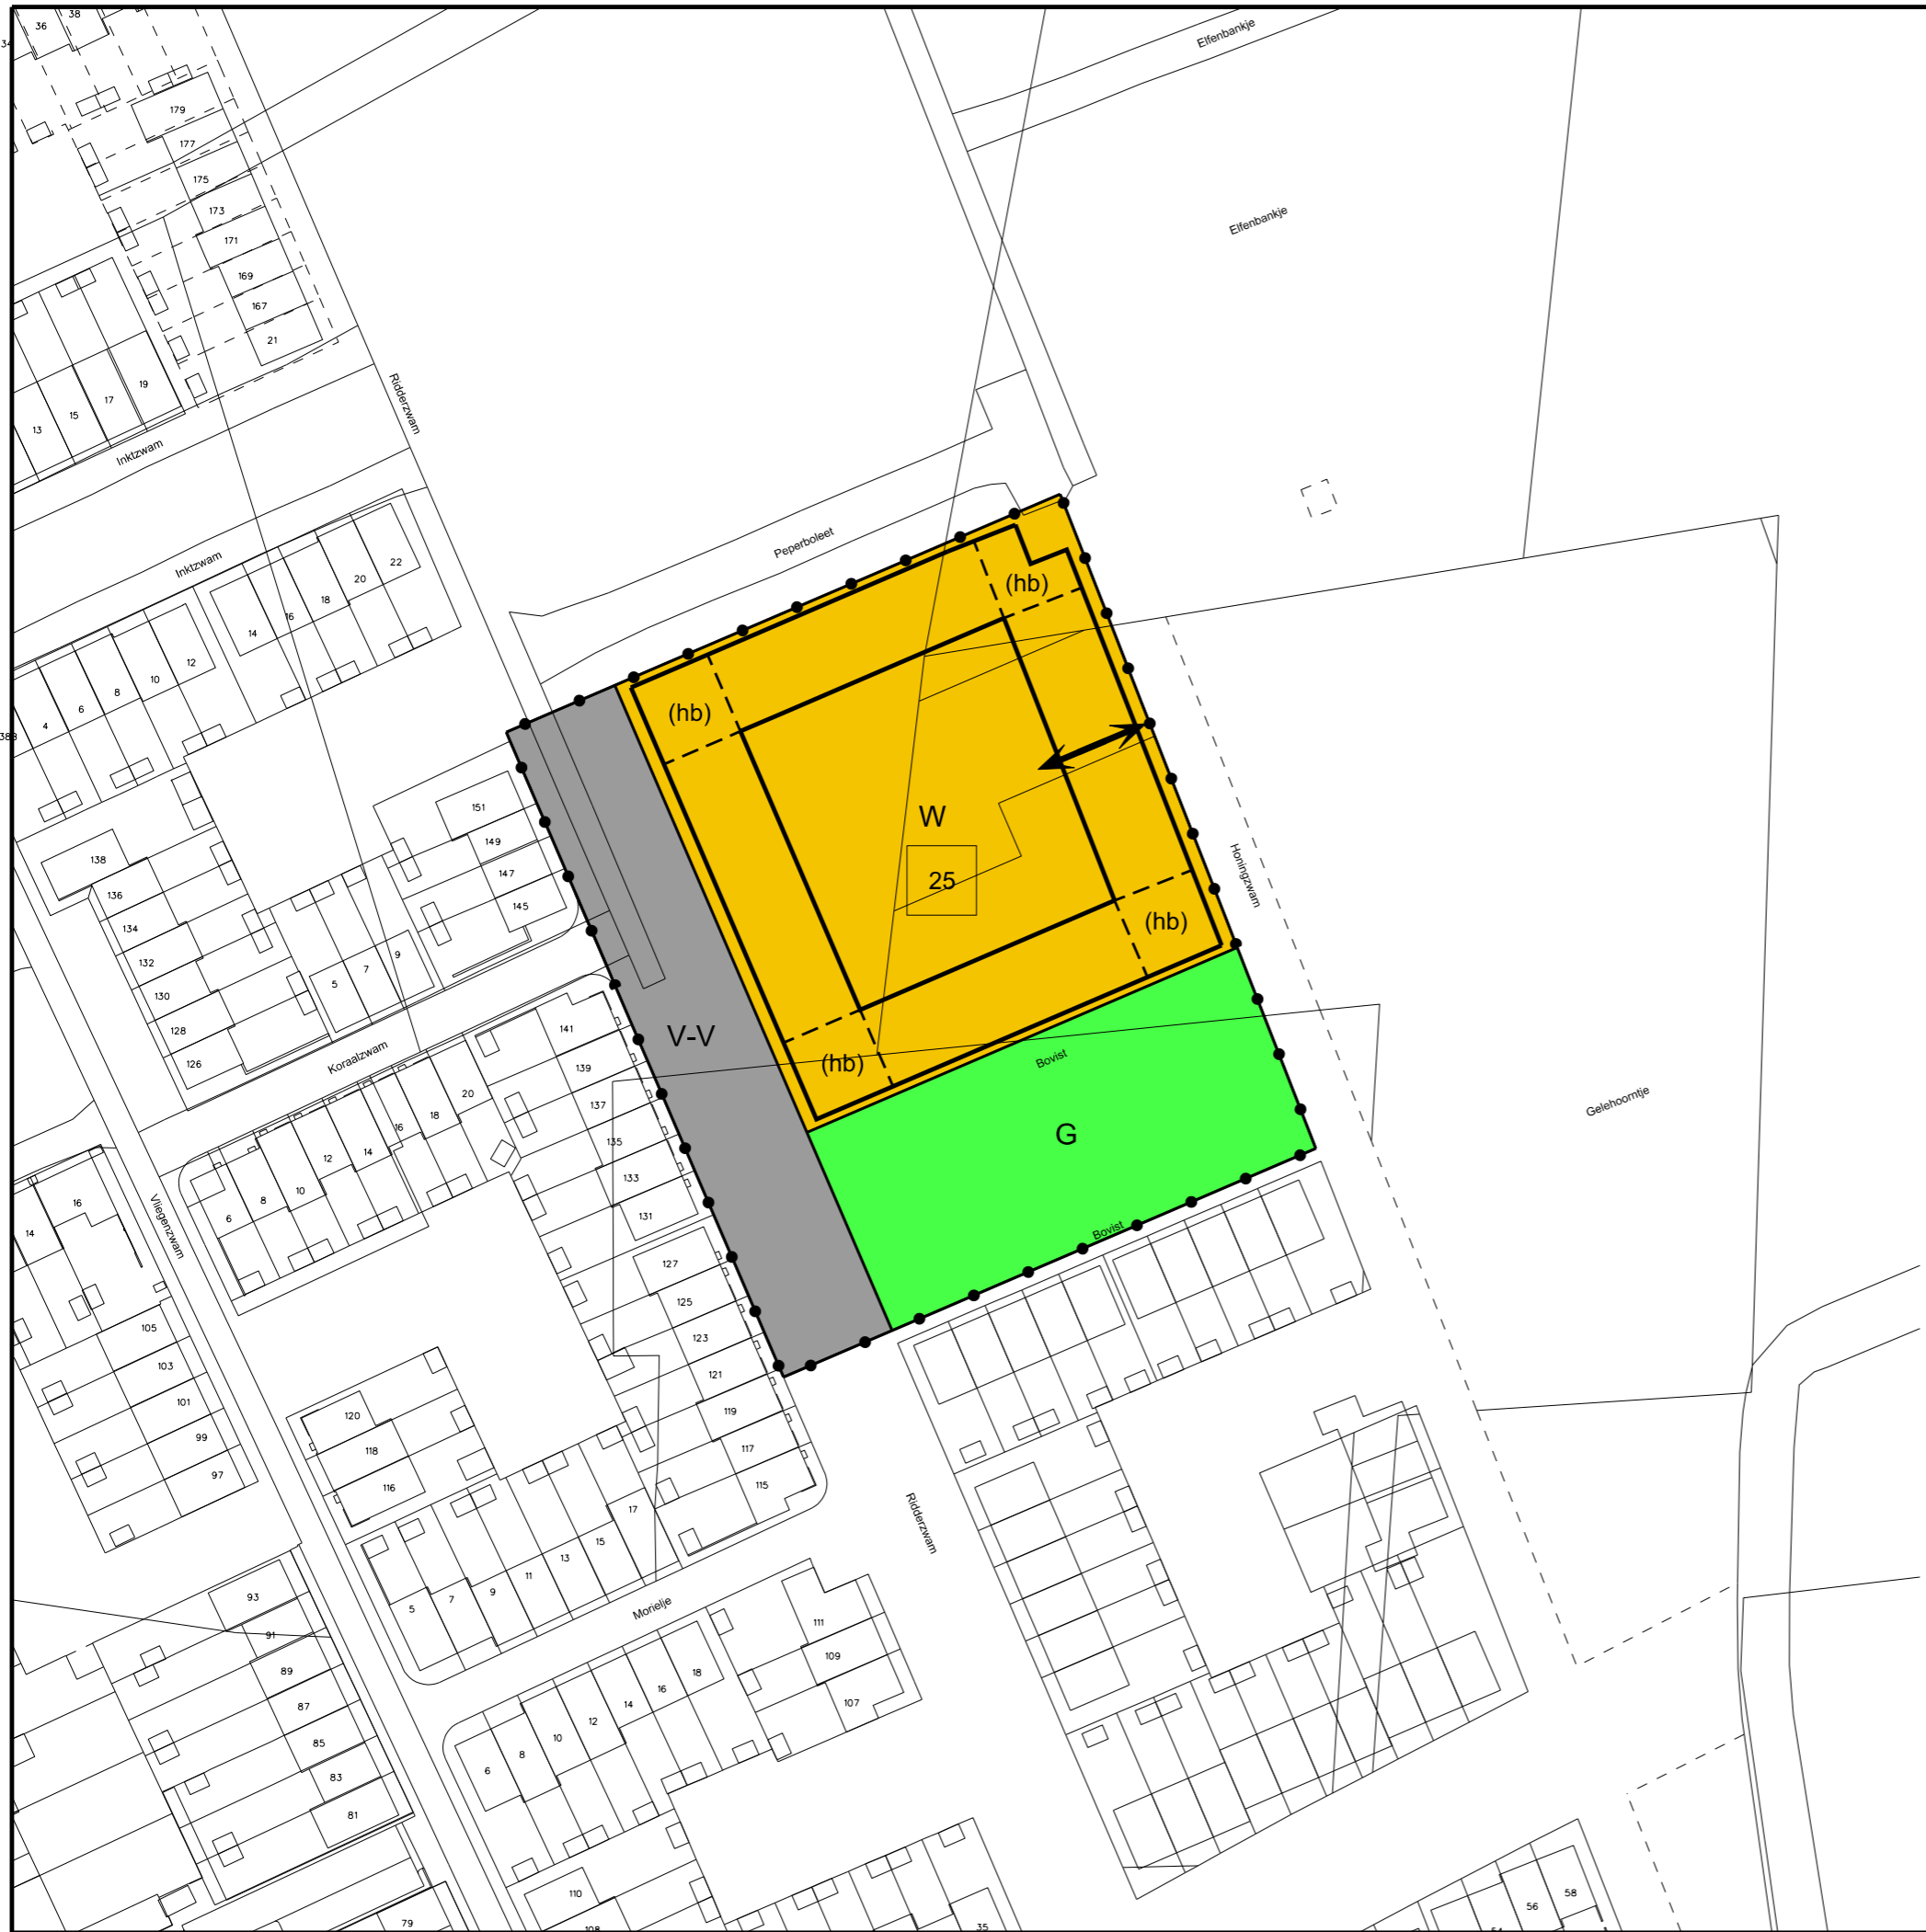

**BESTEMMINGEN**

V-V Verkeer - Verblifgebied

G Groenvoorzieningen

W Wonen

**AANDUIDINGEN**

—•— Plangrens

- - - - - Aanduidingsgrens

———— Bestemmingsgrens

————— Bebouwingsgrens

code/aanduiding binnen woondoeleinden

(hb) Hoekbebouwing

25 Maximaal aantal woningen

↔ Ontsluiting

**VERKLARING**

4445  
85 Gegevens topografische ondergrond

Vastgesteld bij besluit van B en W van de gemeente Apeldoorn  
d.d.                      nr.

Mij bekend, De griffier namens hem:  
manager, Team Omgevingsrecht en advies



# EENHEID RUIMTELIJKE LEEFOMGEVING

## BESTEMMINGSPLAN ZUIDBROEK UITWERKING 33

dat. okt. 2016    schaal 1:1000

get. W.B.        form. A3

gew.              up1033

tek. nr.

up1033

