


LET OP:

U bekijkt nu de volledige analoge versie van plankaart, voorschriften respectievelijk toelichting. De digitale begrenzing van het plangebied op www.ruimtelijkeplannen.nl is bepalend voor welk deel en dus ook welke bestemmingen en aanduidingen onderdeel vormen van dit plan en dus daadwerkelijk geldig zijn.

Dit plan is op basis van de Wet op de Ruimtelijke Ordening vastgesteld. De nu voorliggende digitale versie is een kopie van de vastgestelde, papieren versie.

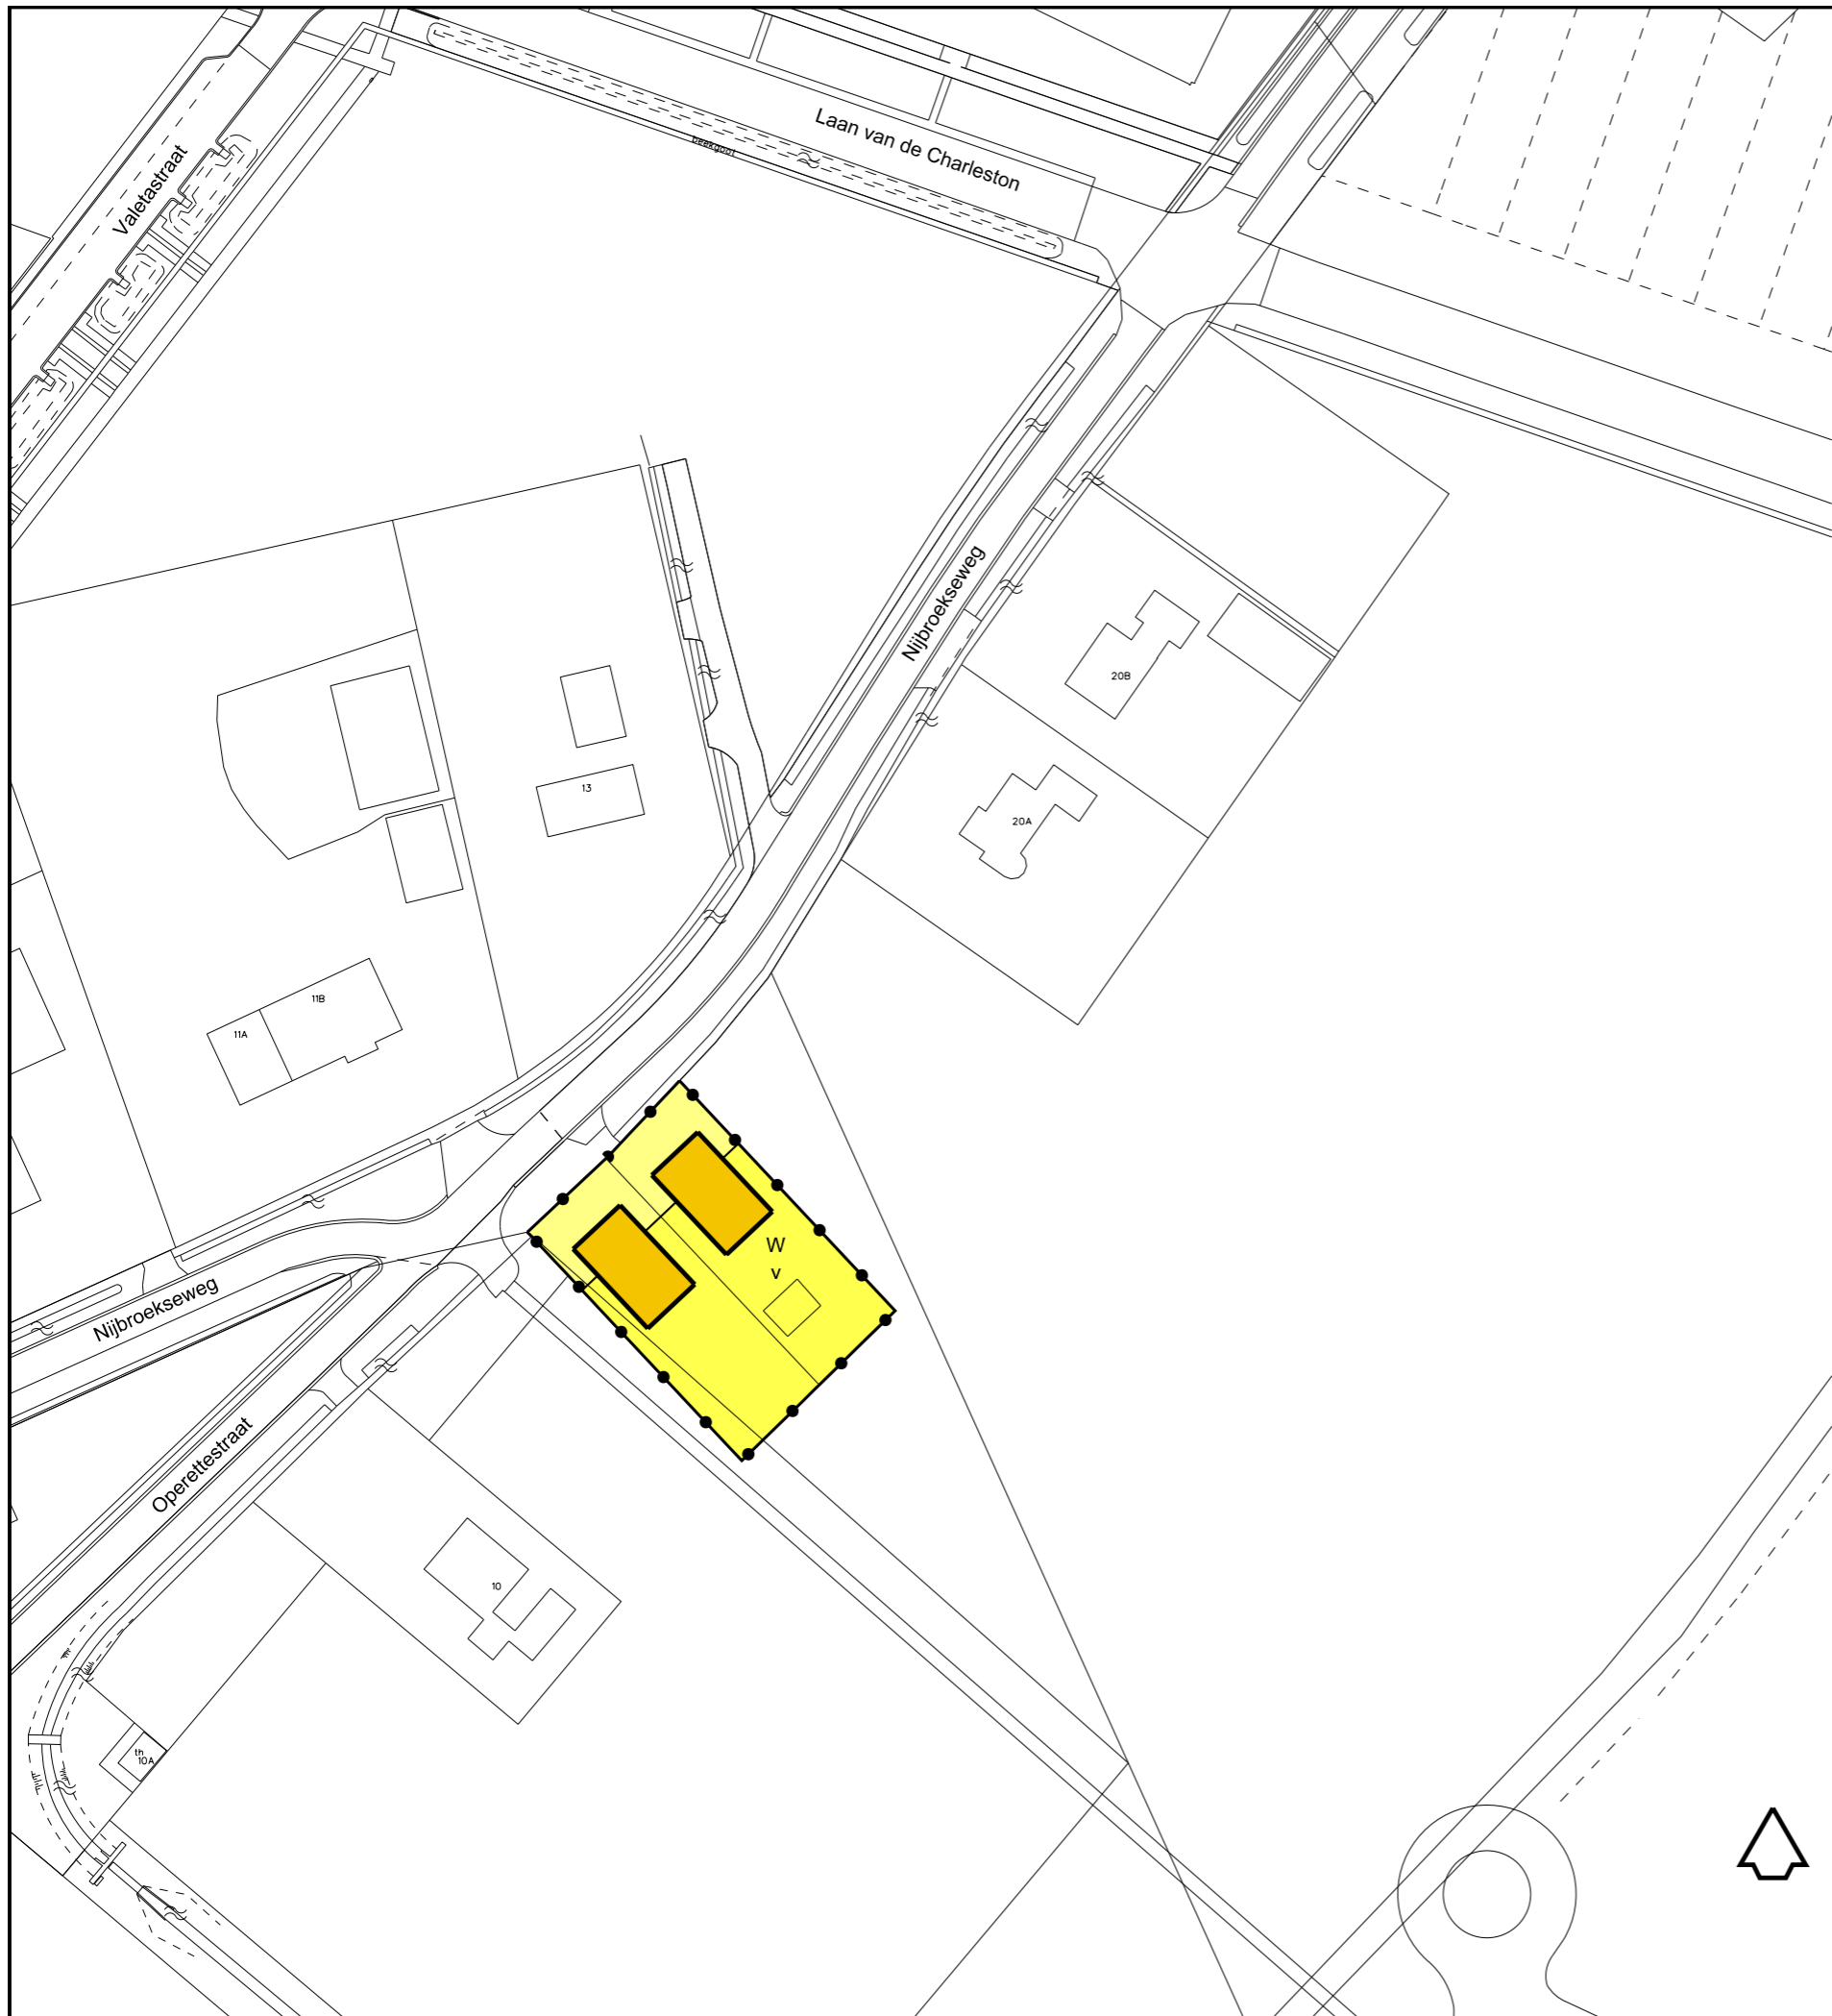

BESTEMMINGEN

W
 Woondoeleinden

AANDUIDINGEN

Plangrens
 Bestemmingsgrens
 Bebouwingsgrens

code/aanduiding binnen woondoeleinden

erf
 tuin
 vrijstaande woningen

VERKLARING

Gegevens topografische ondergrond

Vastgesteld bij besluit van B en W van de gemeente Apeldoorn
d.d. _____ nr. _____
Mij bekend, De gemeentesecretaris
namens hem: manager Team Omgevingsrecht en advies

EENHEID RUIMTELIJKE LEEFOMGEVING

BESTEMMINGSPAN ZUIDBROEK
Wijziging 5 - Nijbroekseweg 16

dat. april 2015	schaal 1:1000	
get. W.T.	form. A3	tek. nr.
gew.		wp1011

